



ที่ นม ๙๓๖๐๑ (สภา)/ว. ๑๒

องค์การบริหารส่วนตำบลมะเริง
๓๑๕ หมู่ ๒ ตำบลมะเริง อำเภอเมือง
จังหวัดนครราชสีมา ๓๐๐๐๐

๑ พฤษภาคม ๒๕๖๗

เรื่อง ขอเชิญ (นัด) ประชุมวิสามัญสภาองค์การบริหารส่วนตำบลมะเริง สมัยที่ ๑ ประจำปี พ.ศ.๒๕๖๗

เรียน สมาชิกสภาองค์การบริหารส่วนตำบลมะเริงทุกท่าน

สิ่งที่ส่งมาด้วย ระเบียบวาระการประชุมสภา อบต.มะเริง

จำนวน ๑ ชุด

ตามที่สภาองค์การบริหารส่วนตำบลมะเริง ได้ประกาศเรียกประชุมวิสามัญสภาองค์การบริหารส่วนตำบลมะเริง สมัยที่ ๑ ประจำปี พ.ศ.๒๕๖๗ นั้น

สภาองค์การบริหารส่วนตำบลมะเริง จึงขอเชิญท่านเข้าประชุมวิสามัญสภาองค์การบริหารส่วนตำบลมะเริง สมัยที่ ๑ ประจำปี พ.ศ.๒๕๖๗ ในวันที่ ๗ เดือน พฤษภาคม พ.ศ.๒๕๖๗ เวลา ๐๙.๐๐ น. ณ ห้องประชุมสภาองค์การบริหารส่วนตำบลมะเริง การแต่งกายเครื่องแบบสีกา

จึงเรียนมาเพื่อโปรดทราบและเข้าร่วมประชุม

ขอแสดงความนับถือ

(นายบุญลบ อ่อนกระทอน)

ประธานสภาองค์การบริหารส่วนตำบลมะเริง

สภาองค์การบริหารส่วนตำบล

โทรศัพท์ ๐๔๔ - ๒๒๐๔๒๖

โทรสาร ๐๔๔ - ๒๒๐๔๒๖ ต่อ ๒๒

ร่าง.....
พิมพ์.....
ทาน.....
ตรวจ.....



ระเบียบวาระการประชุม
สภาองค์การบริหารส่วนตำบลมะเรียง

สมัยวิสามัญ สมัยแรก
ครั้งที่ 1/2567

วันที่ เดือน พฤษภาคม พ.ศ.2567

ของ

องค์การบริหารส่วนตำบลมะเรียง
อำเภอเมืองนครราชสีมา จังหวัดนครราชสีมา
www.mr.go.th

สารบัญ

ระเบียบวาระการประชุมสภาองค์การบริหารส่วนตำบลมะเรียง
สมัยวิสามัญ สมัยแรก ครั้งที่ 1/2567 วันที่ เดือน พฤษภาคม พ.ศ.2567

รายการ	หน้า
1. ระเบียบวาระการประชุม	1-3
2. รายงานการประชุมสภา สมัยสามัญ สมัยแรก ครั้งที่ 3 ประจำปี 2567 (วันอังคารที่ 20 กุมภาพันธ์ พ.ศ.2567)	4-11
3. ร่างแผนพัฒนาท้องถิ่น (พ.ศ.2566 – 2570) เพิ่มเติมครั้งที่ 3/2567	12-13
4. ประมาณราคาค่าก่อสร้างและแบบรูปรายการ	14-26

ระเบียบวาระการประชุมสภาองค์การบริหารส่วนตำบลมะเริง
สมัยวิสามัญ สมัยแรก ครั้งที่ 1 ประจำปี พ.ศ.2567
วันที่ เดือน พฤษภาคม พ.ศ.2567

.....

เริ่มประชุมเวลา

ระเบียบวาระที่ 1 เรื่องประธานแจ้งให้ที่ประชุมทราบ

ที่ประชุม

ระเบียบวาระที่ 2 เรื่องรับรองรายงานการประชุมครั้งที่ผ่านมา

- นายบุญลบ อ่อนกระทอน ประธานสภา อบต. ให้สมาชิกสภาฯ ตรวจสอบที่กรายงานการประชุมสภาองค์การบริหารส่วนตำบลมะเริง สมัยประชุม สมัยสามัญ สมัยแรก ครั้งที่ 3 ประจำปี 2567 เมื่อวันอังคารที่ 20 เดือน กุมภาพันธ์ พ.ศ.2567 เพื่อรับรองรายงานการประชุม (เอกสารแนบท้าย 1)

ที่ประชุม

ระเบียบวาระที่ 3 เรื่องกระทู้ถาม

ที่ประชุม

ระเบียบวาระที่ 4 เรื่องที่คณะกรรมการที่สภาท้องถิ่นตั้งขึ้นเพื่อพิจารณาแล้วเสร็จ

ที่ประชุม

ระเบียบวาระที่ 5 เรื่องที่เสนอใหม่

5.1 เรื่องพิจารณาเพิ่มเติมแผนพัฒนาท้องถิ่น (พ.ศ.2566 – 2570)

ข้อเท็จจริง

องค์การบริหารส่วนตำบลมะเริง มีความจำเป็นในการเพิ่มเติมแผนพัฒนาท้องถิ่น (พ.ศ.2566 – 2570) ครั้งที่ 3 ประจำปี 2567 เพื่อให้แผนพัฒนาท้องถิ่นขององค์กรปกครองส่วนท้องถิ่นในปัจจุบัน มีความสอดคล้องและเชื่อมโยงกับแผนพัฒนาจังหวัด แผนพัฒนากลุ่มจังหวัด รวมทั้งแผนปฏิรูปราชการประจำปีจังหวัด แผนปฏิรูปราชการประจำปีกลุ่มจังหวัด ตลอดจนสามารถบูรณาการแผนงาน/โครงการ/กิจกรรม และงบประมาณในพื้นที่ได้อย่างมีประสิทธิภาพ อันจะก่อให้เกิดประโยชน์สูงสุดให้กับประชาชน ตลอดจนสามารถนำแผนพัฒนาท้องถิ่นของหน่วยงานนำไปสู่การปฏิบัติได้อย่างมีประสิทธิภาพ รวมถึงให้องค์การบริหารส่วนตำบลมะเริงใช้แผนฯ ดังกล่าว เป็น

กรอบในการจัดทำงบประมาณรายจ่ายประจำปี งบประมาณรายจ่ายเพิ่มเติม และ
งบประมาณจากเงินสะสมในช่วงของแผนนั้น (เอกสารแนบท้าย 2)

ข้อกฎหมาย

1. ระเบียบกระทรวงมหาดไทยว่าด้วยการจัดทำแผนพัฒนาขององค์กร
ปกครองส่วนท้องถิ่น พ.ศ.2548 และที่แก้ไขเพิ่มเติมถึง (ฉบับที่ 3) พ.ศ.2561

ข้อ 22 เพื่อประโยชน์ของประชาชน การเพิ่มเติมแผนพัฒนาท้องถิ่น ให้องค์กร
ปกครองส่วนท้องถิ่นดำเนินการตามขั้นตอน ดังนี้

(1) คณะกรรมการสนับสนุนการจัดทำแผนพัฒนาท้องถิ่น จัดทำร่างแผนพัฒนา
ท้องถิ่นที่เพิ่มเติมพร้อมเหตุผลและความจำเป็นเสนอคณะกรรมการพัฒนาท้องถิ่น

(2) คณะกรรมการพัฒนาท้องถิ่นและประชาคมท้องถิ่น พิจารณาร่าง
แผนพัฒนาท้องถิ่นที่เพิ่มเติม สำหรับองค์การบริหารส่วนตำบลให้ส่งร่างแผนพัฒนา
ท้องถิ่นที่เพิ่มเติมให้สภาองค์การบริหารส่วนตำบลพิจารณา ตามมาตรา 46 แห่ง
พระราชบัญญัติสภาตำบลและองค์การบริหารส่วนตำบล พ.ศ.2537 ด้วย เมื่อ
แผนพัฒนาท้องถิ่นที่เพิ่มเติมได้รับความเห็นชอบแล้ว ให้ส่งแผนพัฒนาท้องถิ่นดังกล่าวให้
ผู้บริหารท้องถิ่นประกาศใช้ พร้อมทั้งปิดประกาศให้ประชาชนทราบโดยเปิดเผย ไม่น้อย
กว่าสามสิบวัน นับแต่วันที่ผู้บริหารท้องถิ่นประกาศใช้

2. พระราชบัญญัติสภาตำบลและองค์การบริหารส่วนตำบล พ.ศ.2537
แก้ไขเพิ่มเติมถึง (ฉบับที่ 7) พ.ศ.2562

มาตรา 46 สภาองค์การบริหารส่วนตำบลมีอำนาจหน้าที่ดังต่อไปนี้

(1) ให้ความเห็นชอบแผนพัฒนาองค์การบริหารส่วนตำบล เพื่อเป็นแนวทางใน
การบริหารกิจการขององค์การบริหารส่วนตำบล

(2) พิจารณาและให้ความเห็นชอบร่างข้อบัญญัติองค์การบริหารส่วนตำบล ร่าง
ข้อบัญญัติงบประมาณรายจ่ายประจำปี และร่างข้อบัญญัติงบประมาณรายจ่ายเพิ่มเติม

(3) ควบคุมการปฏิบัติงานของนายกองค์การบริหารส่วนตำบลให้เป็นไปตาม
กฎหมาย นโยบาย แผนพัฒนาองค์การบริหารส่วนตำบล ข้อบัญญัติ ระเบียบ และ
ข้อบังคับของทางราชการ

ข้อพิจารณา

1. การประชุมคณะกรรมการสนับสนุนการจัดทำแผนพัฒนาท้องถิ่น องค์การ
บริหารส่วนตำบลมะเริง ประชุมเพื่อจัดทำร่างแผนพัฒนาท้องถิ่น (พ.ศ.2566 – 2570)
เพิ่มเติมครั้งที่ 3/2567 พร้อมเหตุผลและความจำเป็นเพื่อเสนอต่อคณะกรรมการพัฒนา
ท้องถิ่น ในวันที่ 29 เมษายน พ.ศ.2567 (เวลา 09.30 น.)

2. การประชุมคณะกรรมการพัฒนาท้องถิ่นร่วมกับประชาคมท้องถิ่น ในการ
พิจารณาให้ความเห็นชอบร่างแผนพัฒนาท้องถิ่น (พ.ศ.2566 – 2570) เพิ่มเติมครั้งที่
3/2567 ในวันที่ 29 เมษายน พ.ศ.2567 (เวลา 14.30 น.)

ข้อเสนอ

- ให้สภาพิจารณาให้ความเห็นชอบ ตามระเบียบกระทรวงมหาดไทยว่าด้วย
การจัดทำแผนพัฒนาขององค์กรปกครองส่วนท้องถิ่น พ.ศ.2548 และที่แก้ไขเพิ่มเติม
ถึง (ฉบับที่ 3) พ.ศ.2561 ข้อ 22 (1)

ที่ประชุม

.....


ระเบียบวาระที่ 6

เรื่องอื่นๆ

ที่ประชุม

.....

(ลงชื่อ)ว่าที่ร้อยตรี

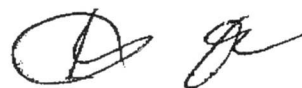

(เดชา ประจูดทะเลเก)

เลขานุการสภาองค์การบริหารส่วนตำบลมะเร็ง

ต่ำกว่าสิบล้านบาท เทศบาลเมือง เทศบาลตำบล และองค์การบริหารส่วนตำบล ต้องมีเงินสะสมคงเหลือไม่ต่ำกว่าห้าล้านบาท

(4) เมื่อได้รับอนุมัติให้ใช้จ่ายเงินสะสมแล้ว องค์การปกครองส่วนท้องถิ่นต้องดำเนินการก่อนนี้ผูกพันให้เสร็จสิ้นภายในระยะเวลาไม่เกินหนึ่งปีถัดไป หากไม่ดำเนินการภายในระยะเวลาที่กำหนดให้การใช้จ่ายเงินสะสมนั้นเป็นอันพับไป

กรณีให้องค์การปกครองส่วนท้องถิ่นได้ก่อนนี้ผูกพันไว้แล้ว หากในภายหลังมีการบอกเลิกสัญญาให้องค์การปกครองส่วนท้องถิ่นดำเนินการจัดหาผู้ขายหรือผู้รับจ้างรายใหม่ โดยนำเงินที่เหลือเป็นส่วนหนึ่งของการจัดหาผู้ขายหรือผู้รับจ้างรายใหม่ เพื่อดำเนินงานในส่วนที่เหลือได้

ทั้งนี้ ให้องค์การปกครองส่วนท้องถิ่นใช้จ่ายเงินสะสม โดยคำนึงถึงฐานะการเงินการคลังขององค์การปกครองส่วนท้องถิ่นและเสถียรภาพในระยะยาว
พระราชบัญญัติสภาตำบลและองค์การบริหารส่วนตำบล พ.ศ.2537 มาตรา 67 “ภายใต้บังคับแห่งกฎหมาย องค์การบริหารส่วนตำบล มีหน้าที่ต้องทำในเขตองค์การบริหารส่วนตำบล ดังต่อไปนี้

(1) จัดให้มีและบำรุงรักษาทางน้ำและทางบก

ฯลฯ

ข้อเท็จจริง

ตามที่ส่วนราชการใน อบต.มะเรียง ได้เสนอโครงการขอใช้จ่ายเงินสะสมเพื่อดำเนินการแก้ไขปัญหาคความเดือดร้อนของประชาชนเป็นการเร่งด่วน และตามที่ผู้บริหาร อบต.มะเรียง ได้มอบหมายให้กองช่าง อบต.มะเรียง ดำเนินการสำรวจข้อเท็จจริง และออกแบบประมาณการโครงการ ปัญหาที่ได้รับการร้องขอจากประชาชนดังกล่าวและนำเสนอโครงการที่จำเป็นเร่งด่วนเพื่อแก้ไขปัญหาคความเดือดร้อนของประชาชน ต่อสภาองค์การบริหารส่วนตำบลมะเรียง ตามรายละเอียดแนบท้าย

ที่	โครงการ	หมู่	งบ(บาท)
1	โครงการก่อสร้างถนน ค.ส.ล. ตะคองเก่าทิศเหนือ บ้านหัวช้าง	1	222,300

ที่ประชุม มีมติด้วยเสียงส่วนใหญ่ 8 เสียง อนุมัติ (ประธานสภางดออกเสียง)

ที่	โครงการ	หมู่	งบ(บาท)
2	โครงการเสริมผิวจราจรแอสฟัลต์ติกคอนกรีต ตะคองเก่า (ทิศใต้) บ้านหัวช้าง	1	177,800

ที่ประชุม มีมติด้วยเสียงส่วนใหญ่ 8 เสียง อนุมัติ (ประธานสภางดออกเสียง)

ที่	โครงการ	หมู่	งบ(บาท)
3	โครงการก่อสร้างถนนผิวจราจร ค.ส.ล. ขอยนางหนูเล็ก บ้านหัวช้าง	1	181,400

ที่ประชุม มีมติด้วยเสียงส่วนใหญ่ 8 เสียง อนุมัติ (ประธานสภางดออกเสียง)

ที่	โครงการ	หมู่	งบ(บาท)
4	โครงการเสริมผิวจราจรแอสฟัลต์ติกคอนกรีต จากหน้าวิทยาลัย RC-BAT ถึงสำนักงาน อบต.มะเริง บ้านใหม่	2	1,129,000

ที่ประชุม มีมติด้วยเสียงส่วนใหญ่ 8 เสียง อนุมัติ (ประธานสภางดออกเสียง)

ที่	โครงการ	หมู่	งบ(บาท)
5	โครงการเสริมผิวจราจรแอสฟัลต์ติกคอนกรีตรอบหมู่บ้าน บ้านใหม่	2	498,600

ที่ประชุม มีมติด้วยเสียงส่วนใหญ่ 8 เสียง อนุมัติ (ประธานสภางดออกเสียง)

ที่	โครงการ	หมู่	งบ(บาท)
6	โครงการก่อสร้างวางท่อระบายน้ำ คสล. ขอยบ้านนางอรุณ ศรีทรัพย์ บ้านใหม่	2	698,100

ที่ประชุม มีมติด้วยเสียงส่วนใหญ่ 8 เสียง อนุมัติ (ประธานสภางดออกเสียง)

ที่	โครงการ	หมู่	งบ(บาท)
7	โครงการก่อสร้างถนน คสล. จากถนน 226 ถึงหอพัก (หน้าหมู่บ้านใจรัก) บ้านใหม่	2	623,700

ที่ประชุม มีมติด้วยเสียงส่วนใหญ่ 8 เสียง อนุมัติ (ประธานสภางดออกเสียง)

ที่	โครงการ	หมู่	งบ(บาท)
8	โครงการก่อสร้างถนน ค.ส.ล. ขอยนายสถาปัตย์ ยี่มะเริง บ้านใหม่	2	125,200

ที่ประชุม มีมติด้วยเสียงส่วนใหญ่ 8 เสียง อนุมัติ (ประธานสภางดออกเสียง)

ที่	โครงการ	หมู่	งบ(บาท)
9	โครงการก่อสร้างถนนหินคลุก ขอยนาตาเยอร์ เชื่อมถนนสาย ฉ บ้านใหม่	2	110,700

ที่ประชุม มีมติด้วยเสียงส่วนใหญ่ 8 เสียง อนุมัติ (ประธานสภางดออกเสียง)

ที่	โครงการ	หมู่	งบ(บาท)
10	โครงการก่อสร้างถนน ค.ส.ล. พร้อมวางท่อระบายน้ำ ค.ส.ล. ขอยชล รุ่งเรือง บ้านใหม่	2	999,300

ที่ประชุม มีมติด้วยเสียงส่วนใหญ่ 8 เสียง อนุมัติ (ประธานสภางดออกเสียง)

ที่	โครงการ	หมู่	งบ(บาท)
11	โครงการก่อสร้างถนน ผิวจราจร ค.ส.ล. เลียบลำตะคองเก่า (ทิศใต้) ต่อเส้นทางเดิม บ้านสารภี	3	979,200

ที่ประชุม มีมติด้วยเสียงส่วนใหญ่ 8 เสียง อนุมัติ (ประธานสภางดออกเสียง)

ที่	โครงการ	หมู่	งบ(บาท)
12	โครงการก่อสร้างถนน คสล. ขอยบ้านอาจารย์แดง บ้านสารภี	3	331,000

ที่ประชุม มีมติด้วยเสียงส่วนใหญ่ 8 เสียง อนุมัติ (ประธานสภางดออกเสียง)

ที่	โครงการ	หมู่	งบ(บาท)
13	โครงการก่อสร้างถนน ค.ส.ล. ขอยรถบัส บ้านสารภี	3	402,300

ที่ประชุม มีมติด้วยเสียงส่วนใหญ่ 8 เสียง อนุมัติ (ประธานสภางดออกเสียง)

ที่	โครงการ	หมู่	งบ(บาท)
14	โครงการก่อสร้างถนน ค.ส.ล. ซอยเพชรลดาฟาร์มเชื่อมคลองชลประทาน ถึงบ้านยายมาก บ้านพระ	4	213,400

ที่ประชุม มีมติด้วยเสียงส่วนใหญ่ 8 เสียง อนุมัติ (ประธานสภางดออกเสียง)

ที่	โครงการ	หมู่	งบ(บาท)
15	โครงการเสริมผิวจราจรแอสฟัลต์ติกคอนกรีต หมู่บ้านระพีวิลล่า บ้านพระ หมู่ที่ 4	4	616,700

ที่ประชุม มีมติด้วยเสียงส่วนใหญ่ 8 เสียง อนุมัติ (ประธานสภางดออกเสียง)

ที่	โครงการ	หมู่	งบ(บาท)
16	โครงการเสริมผิวจราจรแอสฟัลต์ติกคอนกรีต ซอยบ้านยายแต่น กุ่มมะเรียง บ้านพระ	4	96,700

ที่ประชุม มีมติด้วยเสียงส่วนใหญ่ 8 เสียง อนุมัติ (ประธานสภางดออกเสียง)

ที่	โครงการ	หมู่	งบ(บาท)
17	โครงการเสริมผิวจราจรแอสฟัลต์ติกคอนกรีต ซอยช้างกำแพงวัดบ้านพระ (ทิศตะวันตก) บ้านพระ	4	225,900

ที่ประชุม มีมติด้วยเสียงส่วนใหญ่ 8 เสียง อนุมัติ (ประธานสภางดออกเสียง)

ที่	โครงการ	หมู่	งบ(บาท)
18	โครงการก่อสร้างถนนพร้อมลาน คสล. บริเวณหอลงประปา (จำแสนอ) บ้าน พระ	4	96,000

ที่ประชุม มีมติด้วยเสียงส่วนใหญ่ 8 เสียง อนุมัติ (ประธานสภางดออกเสียง)

ที่	โครงการ	หมู่	งบ(บาท)
19	โครงการก่อสร้างถนน ผิวจราจร ค.ส.ล. ทางไปสวนพระเทพฯ บ้านบึงสาร	5	400,700

ที่ประชุม มีมติด้วยเสียงส่วนใหญ่ 8 เสียง อนุมัติ (ประธานสภางดออกเสียง)

ที่	โครงการ	หมู่	งบ(บาท)
20	โครงการก่อสร้างถนน ผิวจราจร ค.ส.ล. ซอยสวนผักสมศรี (หนองปลวก) บ้านบึงสาร	5	391,000

ที่ประชุม มีมติด้วยเสียงส่วนใหญ่ 8 เสียง อนุมัติ (ประธานสภางดออกเสียง)

ที่	โครงการ	หมู่	งบ(บาท)
21	โครงการก่อสร้างถนน ค.ส.ล. ซอยหนองอีกร้อม (ต่อเส้นเดิม) บ้านบึงสาร	5	348,800

ที่ประชุม มีมติด้วยเสียงส่วนใหญ่ 8 เสียง อนุมัติ (ประธานสภางดออกเสียง)

ที่	โครงการ	หมู่	งบ(บาท)
22	โครงการก่อสร้างถนน ผิวจราจร ค.ส.ล. ซอยสามัคคีร่วมใจ (ท้ายซอย) บ้าน บึงสาร	5	493,600

ที่ประชุม มีมติด้วยเสียงส่วนใหญ่ 8 เสียง อนุมัติ (ประธานสภางดออกเสียง)

ที่	โครงการ	หมู่	งบ(บาท)
23	โครงการก่อสร้างรางระบายน้ำ ค.ส.ล.รูปตัวยู ซอยบ้านยายขึ้น คานมะเรียง บ้านพระ	6	419,100

ที่ประชุม มีมติด้วยเสียงส่วนใหญ่ 8 เสียง อนุมัติ (ประธานสภางดออกเสียง).....

ที่	โครงการ	หมู่	งบ(บาท)
24	โครงการก่อสร้างถนนหินคลุก ซอยยายบิน บ้านพระ	6	280,300

ที่ประชุม มีมติด้วยเสียงส่วนใหญ่ 8 เสียง อนุมัติ (ประธานสภางดออกเสียง).....

ที่	โครงการ	หมู่	งบ(บาท)
25	โครงการก่อสร้างถนน ค.ส.ล. หลัง กศน.ประจำตำบลมะเรียง (ซอย 2)	6	173,500

ที่ประชุม มีมติด้วยเสียงส่วนใหญ่ 8 เสียง อนุมัติ (ประธานสภางดออกเสียง).....

ที่	โครงการ	หมู่	งบ(บาท)
26	โครงการก่อสร้างถนน ผิวจราจร ค.ส.ล. พร้อมวางท่อระบายน้ำ ซอยบ้านนางแก้ว เกิดมะเรียง บ้านพระ	6	92,000

ที่ประชุม มีมติด้วยเสียงส่วนใหญ่ 8 เสียง อนุมัติ (ประธานสภางดออกเสียง).....

ที่	โครงการ	หมู่	งบ(บาท)
27	โครงการก่อสร้างถนน ค.ส.ล. และท่อระบายน้ำ ค.ส.ล. ซอยบ้านนางน้อย เจียนมะเรียง บ้านพระ	6	89,200

ที่ประชุม มีมติด้วยเสียงส่วนใหญ่ 8 เสียง อนุมัติ (ประธานสภางดออกเสียง).....

ที่	โครงการ	หมู่	งบ(บาท)
28	โครงการก่อสร้างถนน ค.ส.ล. ซอยบ้านนางซ่อ จันมะเรียง บ้านพระ	6	84,000

ที่ประชุม มีมติด้วยเสียงส่วนใหญ่ 8 เสียง อนุมัติ (ประธานสภางดออกเสียง).....

ที่	โครงการ	หมู่	งบ(บาท)
29	โครงการก่อสร้างถนน ค.ส.ล. จากหน้าโรงงานกระดาษไปศูนย์พระเทพา บ้านพระ	6	270,000

ที่ประชุม มีมติด้วยเสียงส่วนใหญ่ 8 เสียง อนุมัติ (ประธานสภางดออกเสียง).....

ที่	โครงการ	หมู่	งบ(บาท)
30	โครงการเสริมผิวจราจรแอสฟัลต์ติกคอนกรีต ซอยบ้านนายวัง คมตา บ้านพระ	6	274,600

ที่ประชุม มีมติด้วยเสียงส่วนใหญ่ 8 เสียง อนุมัติ (ประธานสภางดออกเสียง).....

ที่	โครงการ	หมู่	งบ(บาท)
31	โครงการเสริมผิวจราจรแอสฟัลต์ติกคอนกรีต ซอยบ้านนายไ้ จอเกาะ ถึง บ้านนายต้อย หินกำปิง	6	295,400

ที่ประชุม มีมติด้วยเสียงส่วนใหญ่ 8 เสียง อนุมัติ (ประธานสภางดออกเสียง).....

ที่	โครงการ	หมู่	งบ(บาท)
-----	---------	------	---------

32	โครงการก่อสร้างถนน ค.ส.ล. พร้อมวางระบายน้ำ ค.ส.ล. ซอยข้างป้อม ปตท. (ปรับปรุงวางระบายน้ำจาก บ้านนายกลุ่ม ถึงถนน 226) บ้านโคก	7	656,000
----	--	---	---------

ที่ประชุม มีมติด้วยเสียงส่วนใหญ่ 8 เสียง อนุมัติ (ประธานสภางดออกเสียง)

ที่	โครงการ	หมู่	งบ(บาท)
33	โครงการก่อสร้างวางระบายน้ำ ค.ส.ล. รูปตัวยู ปากซอยบ้านนายสันไป คลองชลประทาน บ้านโคก	7	198,200

ที่ประชุม มีมติด้วยเสียงส่วนใหญ่ 8 เสียง อนุมัติ (ประธานสภางดออกเสียง)

ที่	โครงการ	หมู่	งบ(บาท)
34	โครงการเสริมผิวจราจรแอสฟัลต์ติกคอนกรีต จากคลองชลประทานถึงบ้าน กระทอน บ้านกระทอน	8	1,271,600

ที่ประชุม มีมติด้วยเสียงส่วนใหญ่ 8 เสียง อนุมัติ (ประธานสภางดออกเสียง)

ที่	โครงการ	หมู่	งบ(บาท)
35	โครงการก่อสร้างวางระบายน้ำ ค.ส.ล. ซอยนายสนอง ศรีทวงศ์ บ้านเคียง บึง	9	191,900

ที่ประชุม มีมติด้วยเสียงส่วนใหญ่ 8 เสียง อนุมัติ (ประธานสภางดออกเสียง)

ที่	โครงการ	หมู่	งบ(บาท)
36	โครงการก่อสร้างถนน ค.ส.ล. ซอยนายนาค ปริกมะเรียง ถึงหอดึงประปา หมู่บ้าน บ้านเคียงบึง	9	103,000

ที่ประชุม มีมติด้วยเสียงส่วนใหญ่ 8 เสียง อนุมัติ (ประธานสภางดออกเสียง)

ที่	โครงการ	หมู่	งบ(บาท)
37	โครงการก่อสร้างถนนหินคลุก ซอยข้างร้านเจริญชัยวัสดุก่อสร้าง บ้านเคียง บึง	9	164,300

ที่ประชุม มีมติด้วยเสียงส่วนใหญ่ 8 เสียง อนุมัติ (ประธานสภางดออกเสียง)

ระเบียบวาระที่ 6 เรื่องอื่นๆ

นายเมธา จากมะเรียง ส.อบต.หมู่ 1 : เนื่องจากโครงการหมู่ที่ 1 พื้นที่ก่อสร้างขาดไปประมาณ 10 เมตร
อยากจะเพิ่มเติมโครงการ

นายสมหมาย ศรีนวล ส.อบต.หมู่ 6 : สอบถามโครงการเดิมที่อยู่ในแผนพัฒนาตำบล วางระบายน้ำซอย
บ้านรองสมจิตรา โครงการบ้านนางติ่ม และวางระบายน้ำหมู่ที่ 6 ประชาชนได้ประชุมและทำหนังสือ
ยินยอมให้ทำวางระบายน้ำผ่านที่ดินของเอกชนไปถึงไหนแล้ว

นางกัญญา ไทยมณี ส.อบต.หมู่ 2 : ทางโค้งใต้ถนนสาย ๑ หน่วยงานได้รับผิดชอบเนื่องจากน้ำเซาะเข้า
ไปมาก

นายสมาน กรองมะเรียง นายก อบต.มะเรียง : กรณีหมู่ 2 ได้มอบหมายให้กองช่างทำหนังสือถึงทางหลวง
ชนบทแล้ว

นายสมส่วน พัยक्षा ส.อบต.หมู่ 3 : ได้ติดตามโครงการก่อสร้างถนน คสล.เทียบเหมืองชลประทานด้าน
ทิศใต้ ว่าดำเนินการไปถึงไหนแล้ว

ว่าที่ร้อยตรีเดชา ประจวบตะเก ปลัด อบต.มะเรียง : ได้รับแจ้งจาก ผอ.กองช่าง อบต.มะเรียง ว่า ธารักษ์
 จังหวัดนครราชสีมา รอหัวหน้าหน่วยงานที่ไปอบรมลงนาม
 นายสมภพ พระเสมา ส.อบต.หมู่ 7 : ได้ติดตามโครงการก่อสร้างวางท่อระบายน้ำเลียบบถนน 226 บริเวณ
 บ้านนางสร้อย จันทร์ชู ว่าได้ดำเนินการไปถึงไหนแล้ว อยู่ในแผนหรือไม่อย่างไร
 นายสมาน กรองมะเรียง นายก อบต.มะเรียง : กรณีหมู่ 7 ได้ประสานงานกับแขวงการทางนครราชสีมา
 นายสมร กรองมะเรียง รองนายก อบต.มะเรียง : อยากให้มีกล้องวงจรปิด เพื่อป้องกันอาชญากรรม และ
 อุบัติเหตุทางถนน

(ลงชื่อ)ว่าที่ร้อยตรี


 (เดชา ประจวบตะเก)

กรรมการตรวจรายงานการประชุม

เลขานุการสภาองค์การบริหารส่วนตำบลมะเรียง

(ลงชื่อ).....กรรมการ

(นายสมหมาย ศรีนวล)

(ลงชื่อ).....กรรมการ

(นางกัญญา ไทยมะณี)

(ลงชื่อ).....กรรมการ

(นายสมภพ พระเสมา)

สภาองค์การบริหารส่วนตำบลมะเรียง ได้รับรองรายงานการประชุมแล้ว

เมื่อคราวประชุมสมัย.....วันที่.....เดือน.....พ.ศ.....

(ลงชื่อ).....

(นายบุญลบ อ่อนกระทอน)

ประธานสภาองค์การบริหารส่วนตำบลมะเรียง

รายละเอียดโครงการพัฒนา
แผนพัฒนาท้องถิ่น (พ.ศ.2566 - 2570) เพิ่มเติมครั้งที่ 3/2567
สำหรับโครงการที่เกินศักยภาพขององค์กรปกครองส่วนท้องถิ่นที่ไ้สำหรับการประสานแผนพัฒนาท้องถิ่น
องค์การบริหารส่วนตำบลมะเริง อำเภอเมืองนครราชสีมา จังหวัดนครราชสีมา

- ก. ยุทธศาสตร์ชาติ 20 ปี : ยุทธศาสตร์ที่ 5 ยุทธศาสตร์ด้านการสร้างการเติบโตบนคุณภาพชีวิตที่เป็นมิตรกับสิ่งแวดล้อม
- ข. แผนพัฒนาเศรษฐกิจและสังคมแห่งชาติ จ.13 : หมายเหตุการดำเนินการลงทุนและยุทธศาสตร์ทางโลจิสติกส์ที่สำคัญของภูมิภาค
- ค. Sustainable Development Goals (SDGs) : เป้าหมายที่ 9 อุตสาหกรรม นวัตกรรม โครงสร้างพื้นฐาน
- ง. ยุทธศาสตร์จังหวัด : ยุทธศาสตร์ที่ 2 ส่งเสริม พัฒนา โครงสร้างพื้นฐานเพื่อยกระดับเศรษฐกิจ การท่องเที่ยว การค้า การลงทุน
- จ. ยุทธศาสตร์การพัฒนาขององค์กรปกครองส่วนท้องถิ่นในเขตจังหวัด : ยุทธศาสตร์ที่ 4 ยุทธศาสตร์การพัฒนาเมือง
- ยุทธศาสตร์การพัฒนาด้านโครงสร้างพื้นฐาน
แผนงานอุตสาหกรรมและการโยธา งานก่อสร้างซ่อมแซม ปรับปรุงสาธารณูปโภคและสาธารณูปการ

ที่	โครงการ	วัตถุประสงค์	เป้าหมาย (ผลผลิตโครงการ)	งบประมาณ				ตัวชี้วัด (KPI)	ผลที่คาดว่าจะได้รับ	หน่วยงานรับผิดชอบหลัก
				2566	2567	2568	2569			
1	โครงการก่อสร้างถนน คสล. จากบ้านสารภี หมู่ที่ 3 ตำบลมะเริง เชื่อมตำบลหนองหอยและตำบลหนองบัวศาลา	เพื่อพัฒนาและปรับปรุงเส้นทางคมนาคมภายในตำบลให้ดียิ่งขึ้น	ช่วงที่ 1 ก่อสร้างถนน คสล. กว้าง 5.00 ม. ยาว 523.00 ม. หน้า 0.15 ม. ช่วงที่ 2 ก่อสร้างถนน คสล. กว้าง 5.00 ม. ยาว 1,030.00 ม. หน้า 0.15 ม. หรือมีพื้นที่ดำเนินการไม่น้อยกว่า 7,765.00 ตร.ม. พร้อมติดตั้งป้ายโครงการจำนวน 1 ป้าย		5,232,000	5,232,000	5,232,000	ร้อยละความพึงพอใจของประชาชนหลังดำเนินโครงการแล้วเสร็จไม่น้อยกว่าร้อยละ 70	ถนนภายในตำบลได้รับการพัฒนาให้ดีขึ้น	กองช่าง

รายละเอียดโครงการพัฒนา
แผนพัฒนาท้องถิ่น (พ.ศ.2566 - 2570) เพิ่มเติมครั้งที่ 3/2567
สำหรับโครงการที่เกิดขึ้นจากกรอบส่วนท้องถิ่นที่ใช้สำหรับการประสานแผนพัฒนาท้องถิ่น
องค์การบริหารส่วนตำบลมะเริง อำเภอเมืองนครราชสีมา จังหวัดนครราชสีมา

- ก. ยุทธศาสตร์ชาติ 20 ปี : ยุทธศาสตร์ที่ 5 ยุทธศาสตร์ด้านการสร้างการเติบโตบนคุณภาพชีวิตที่เป็นมิตรกับสิ่งแวดล้อม
- ข. แผนพัฒนาเศรษฐกิจและสังคมแห่งชาติ จ.13 : หมายเหตุการดำเนินการลงทุนและยุทธศาสตร์ทางโลจิสติกส์ที่สำคัญของภูมิภาค
- ค. Sustainable Development Goals (SDGs) : เป้าหมายที่ 9 อุตสาหกรรม นวัตกรรม โครงสร้างพื้นฐาน
- ง. ยุทธศาสตร์จังหวัด : ยุทธศาสตร์ที่ 2 ส่งเสริม พัฒนา โครงสร้างพื้นฐานเพื่อยกระดับเศรษฐกิจ การท่องเที่ยว การค้า การลงทุน
- จ. ยุทธศาสตร์การพัฒนาขององค์กรปกครองส่วนท้องถิ่นในเขตจังหวัด : ยุทธศาสตร์ที่ 4 ยุทธศาสตร์การพัฒนาเมือง
- ยุทธศาสตร์การพัฒนาด้านโครงสร้างพื้นฐาน
แผนงานอุตสาหกรรมและการโยธา งานก่อสร้างซ่อมแซม ปรับปรุงสาธารณูปโภคและสาธารณูปการ

ที่	โครงการ	วัตถุประสงค์	เป้าหมาย (ผลผลิตโครงการ)	งบประมาณ				ตัวชี้วัด (KPI)	ผลที่คาดว่าจะได้รับ	หน่วยงานรับผิดชอบหลัก
				2566	2567	2568	2569			
2	โครงการก่อสร้างถนน คสล. ขยายแบ่งเขตตำบลมะเริงและตำบลพะเนา (ขอยทรัพย์สินบูรพา) เชื่อมตำบลพะเนา	เพื่อพัฒนาและปรับปรุงเส้นทางคมนาคมภายในตำบลให้ดียิ่งขึ้น	ช่วงที่ 1 ก่อสร้างถนน คสล. กว้าง 4.00 เมตร ระยะทาง 274.00 ม. หน้า 0.15 ม. หรือมีพื้นที่ไม่น้อยกว่า 1,096.00 ตร.ม. ไหล่ทางหินคลกทั้งสองข้าง กว้าง 0.50 ม. หน้า 0.15 ม. ช่วงที่ 2 ก่อสร้างถนน คสล. กว้าง 3.00 ม. ระยะทาง 85.00 ม. หน้า 0.15 ม. หรือมีพื้นที่ไม่น้อยกว่า 255.00 ตร.ม. ไหล่ทางดินเดิม พร้อมติดตั้งป้ายโครงการ		966,600.00	966,600.00	966,600.00	ร้อยละความพึงพอใจของประชาชน หลังดำเนินการแล้วเสร็จ ไม่น้อยกว่า ร้อยละ 70	ถนนภายในตำบลได้รับการพัฒนาให้ดีขึ้น	กองช่าง

แบบสรุปราคางานก่อสร้างทาง สะพาน และท่อเหลี่ยม

โครงการ ก่อสร้างถนน ค.ส.ล. หน่วยงานรับผิดชอบโครงการ องค์การบริหารส่วนตำบลมะเริง
สถานที่ก่อสร้าง ต.มะเริง เขื่อน ต.หนองกระเทียม และ ต.หนองบัวคาลา หมู่ที่ 3 บ้านสารภี ต.มะเริง อ.เมืองนครราชสีมา จ. นครราชสีมา แบบเลขที่ /2567

ขนาดโครงการ ก่อสร้างถนน ค.ส.ล. ช่วงที่ 1 กว้าง 5.00 ม. ยาว 523.00 ม.หนา 0.15 ม. ช่วงที่ 2 กว้าง 5.00 ม. ยาว 1,030.00 ม.หนา 0.15 ม.
หรือ มีพื้นที่ดำเนินการไม่น้อยกว่า 7,765.00 ม.

โครงการที่ 1

ลำดับ ที่	รายการ	หน่วย	จำนวน	ราคา ต่อหน่วย	ราคาทุน	F_N	ราคาต่อหน่วย $\times F_N$	งบประมาณ
1	งานรื้อโครงสร้างถนนเดิม							
	- งานรื้อผิวลาดยางเดิม	ตร.ม.	7,645.00	16.04	122,654.47	1.3624	21.86	167,104.45
	- งานรื้อผิวท่อนกบรีดเดิม	ตร.ม.	120.00	73.45	8,814.15	1.3624	100.07	12,008.40
2	งานดิน							
	- งานขุดรื้อกันทางเดิมแล้วกลับ	ตร.ม.	7,765.00	11.14	86,502.10	1.3624	15.18	117,850.46
	- ดินเดิม-ลูกรัง							
	- งานดินถมกันทาง	ลบ.ม.	-	178.31	-	1.3624	242.93	-
	- งานวัสดุคัดเลือก	ลบ.ม.	-	56.21	-	1.3624	76.58	-
3	งานรองพื้นทาง							
	- งานรองพื้นทางลูกรัง	ลบ.ม.	-	56.21	-	1.3624	76.58	-
	- งานทรายรองใต้ผิวทางคอนกรีต	ลบ.ม.	388.25	459.78	178,509.59	1.3624	626.40	243,201.46
	- งานโหลทาง	ลบ.ม.	-	-	-	1.3624	-	-
	- โหลโหลทาง							
4	งานผิวทาง							
	- ผิวทางบอร์ตแลนด์ซีเมนต์คอนกรีต	ตร.ม.	7,765.00	371.58	2,885,318.70	1.3624	506.24	3,930,958.20
	หนา 15 ซม. เสริมเหล็ก WIRE MESH							
	- รอยต่อเมื่อขยายตามขวาง (EXPANSION JOINT)	ม.	75.00	213.18	15,988.50	1.3624	290.44	21,782.73
	- รอยต่อเมื่อหดตามขวาง (CONTRACTION JOINT)	ม.	700.00	121.03	84,721.00	1.3624	164.89	115,423.89
	- รอยต่อตามยาว (LONGITUDINAL JOINT)	ม.	1,553.00	70.22	109,051.66	1.3624	95.07	148,571.98
รวม								4,756,901.57
เพิ่ม 10%								475,690.16
คิดเป็นเงินงบประมาณ								5,232,000.00
ยอดรวมค่างานต้นทุนงานก่อสร้างทาง								3,491,560.16
ค่า FACTOR F งานก่อสร้างทาง								1.3624

ยอดรวมค่างานต้นทุนงานก่อสร้างทาง

ค่า FACTOR F งานก่อสร้างทาง

(ลงชื่อ) นายช่างโยธา

(นายณัฐวุฒิ สันปฏ)

(ลงชื่อ) นายช่างโยธา

(นายวินัย กลมกลาง)

(ลงชื่อ)

(นายเทวินท์ โชว์วัฒนา)

ผู้อำนวยการกองช่าง

ผู้ตรวจสอบประมาณราคา

(ลงชื่อ)

ผู้เห็นชอบ

(ลงชื่อ)



ผู้อนุมัติ

U.S. GEOLOGICAL SURVEY, BUREAU OF LAND MANAGEMENT, BUREAU OF LAND MANAGEMENT, BUREAU OF LAND MANAGEMENT


ช่วงที่ 2 กว้าง 5.00 ม. ยาว 1,030.0 เมตร หรือพื้นที่ดำเนินการ

ไม่น้อยกว่า 7,765.00 ตร.ม.

- ติดตั้งป้ายโครงการ จำนวน 1 ป้าย

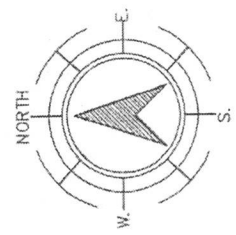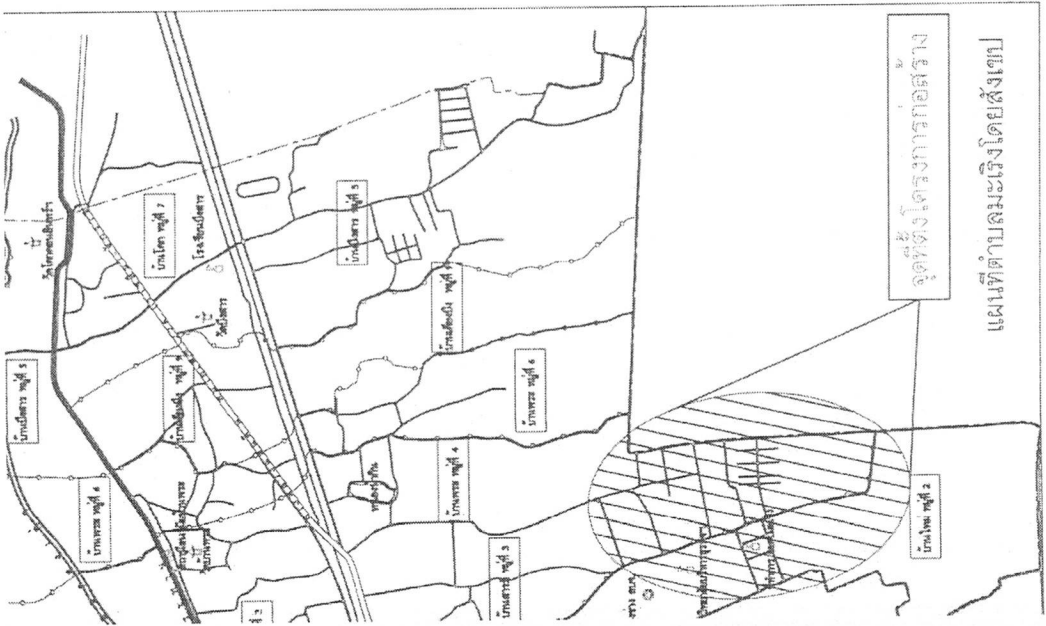

การก่อสร้างถนนสาย 1
ระยะทาง 1.5 กิโลเมตร

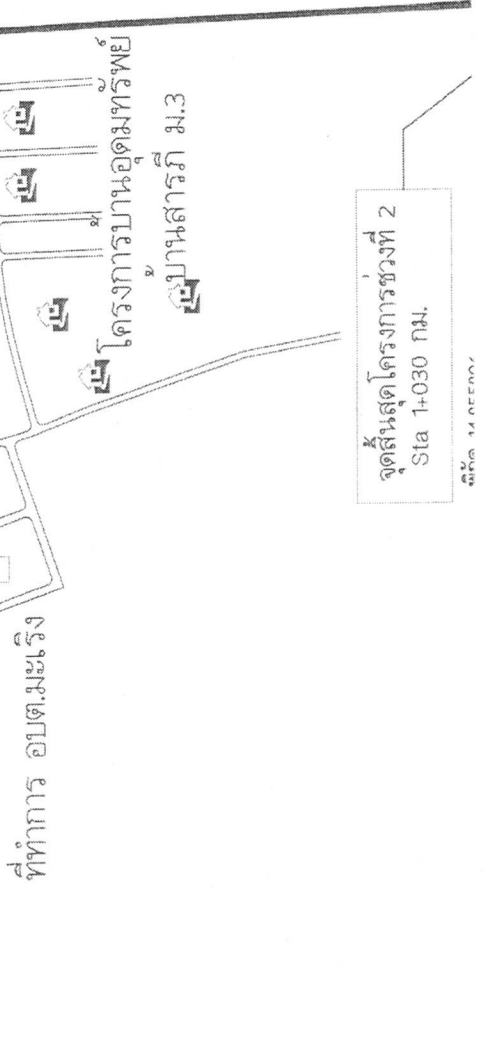

ฉบับนี้เป็นของ
ให้ถือเอาตัวเลขเป็นเกณฑ์เสมอ
หรือต่อรายการ หากขัดแย้งกัน ให้ถือว่าสิ่งที่ได้กล่าวเป็นเกณฑ์
การตรวจงานและควบคุมงานเป็นผู้นับเงินจ่ายให้
[ลงหรือรายการ] แต่งงานที่จะต้องดำเนินการในทางนั้นๆ
กิริยาถือว่าผู้รับจ้างจะต้องดำเนินการโดยปราศจากข้อแม้ใดๆ
ทรงไว้ซึ่งสิทธิในการเปลี่ยนแปลงหรือแก้ไขเพิ่มเติม
ให้ถูกต้องตามหลักวิชาการที่ มีนลง แข็งแรง

วันที่ 14 เมษายน

ตัววัสดุก่อสร้างและเครื่องจักร ที่เป็นผลิตภัณฑ์ที่ผลิตภายในประเทศตามสัญญาจ้างก่อสร้างนี้ ตามเอกสาร ภาคผนวก 1 และภาคผนวก 2 เฉพาะกรณีที่เป็นงานก่อสร้างที่มีวัสดุก่อสร้างที่เป็นเหล็ก) ให้ผู้ว่าจ้าง วัสดุก่อสร้าง(ถ้ามี) แต่ต้องไม่ช้ากว่า 60 วันหลังจากลงนามในสัญญาจ้างก่อสร้าง หากผู้รับจ้างไม่เสนอแผนตามเวลาที่กำหนดถือว่าผู้รับจ้างผิดสัญญาได้ แผนการใช้วัสดุก่อสร้างฯ ที่ผู้รับจ้างเสนอ ความจำเป็น เพื่อให้เหตุผล/ปริมาณ การใช้วัสดุก่อสร้างฯ ซึ่งเป็นผลิตภัณฑ์ที่ผลิตในประเทศไทยเป็นนอกรอบระยะเวลา 60 ที่ผู้รับจ้างต้องแจ้งการปรับเปลี่ยนให้ผู้ว่าจ้างก่อสร้างทราบก่อนดำเนินการก่อสร้างฯ ตามแผน ภายใน 7 วัน ทั้งนี้ต้องการงบประมาณแต่ละงวด

เพื่อประกอบการศึกษาแนวทางสกัดกั้นหรือสร้างหรือเสริมสร้างวัฒนธรรมภายในประเทศ อย่างเป็นระบบและยั่งยืน และเพื่อประกอบการศึกษาแนวทางสกัดกั้นหรือสร้างหรือเสริมสร้างวัฒนธรรมภายในประเทศ อย่างเป็นระบบและยั่งยืน

เป็นผลิตภัณฑ์ในประเภทหรือไม่ ดังนั้น

ผลิตในประเทศ Made in Thailand (MIT) ที่ออกโดยสภาอุตสาหกรรมแห่งประเทศไทย

ข้อเสนอแนะที่ผลิตในประเทศ

เพลงผลิตที่สามารถแสดงได้ว่าเป็นวัสดุก่อสร้างที่เป็นผลิตภัณฑ์ประเภทเซมิคอนดักเตอร์ เช่นแท่งเซมิคอนดักเตอร์ เป็นต้น เป็นต้น

ตำราการจัดทำแผนการใช้พื้นที่ผลิตภายในประเทศ ๓๓๓

[illegible]

ลำดับ	รายการ	หน่วย	ปริมาณ	เฉลี่ย ในประเทศ	เฉลี่ย ต่างประเทศ
1					
2					
3					
4					
5					
6					
อัตรา (ร้อยละ)					

[illegible]


ล ชื่อ..... (คู่สมชายคู่รัก)

- [illegible]


175



Scale

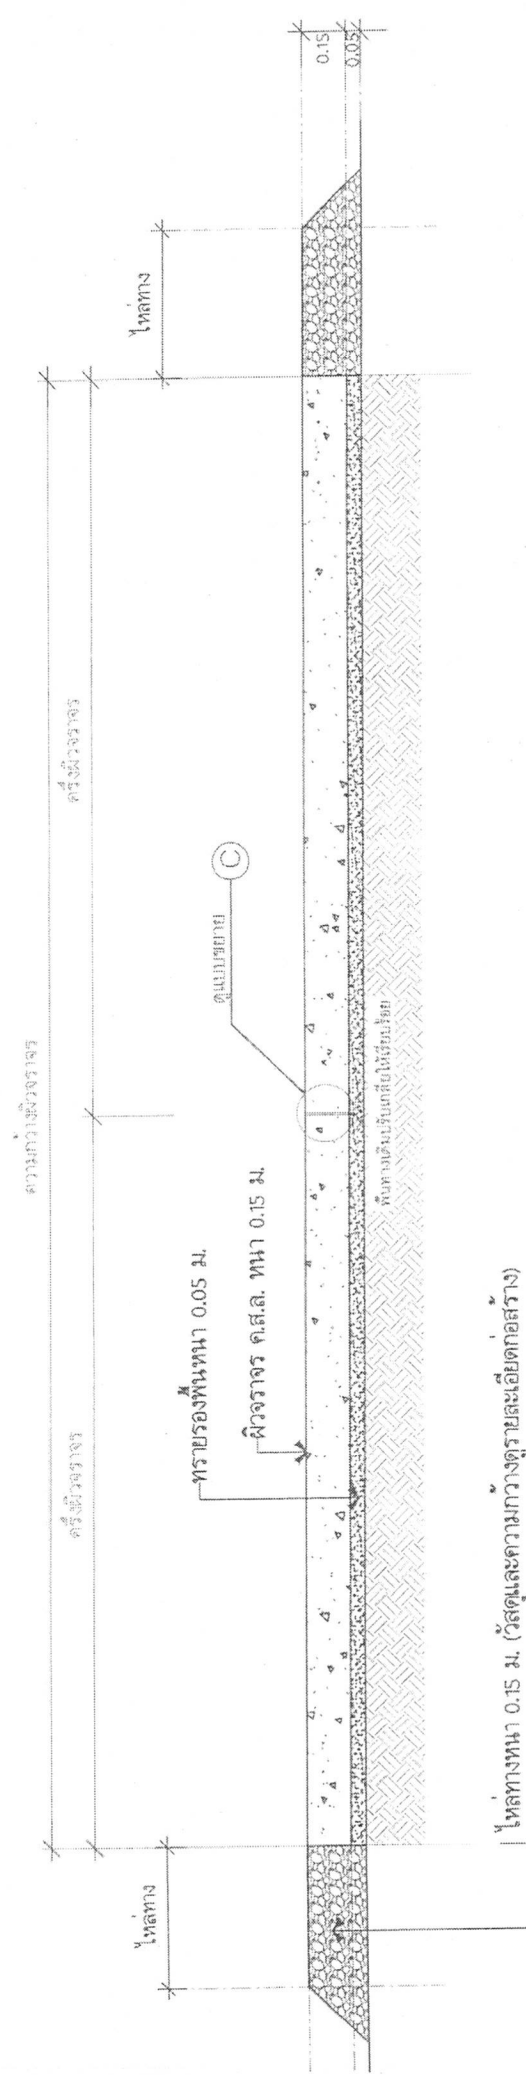


ไหลทางหนา 0.15 ม. (วัดดูและควมกวางดูรายละเอียตก่อสร้าง)

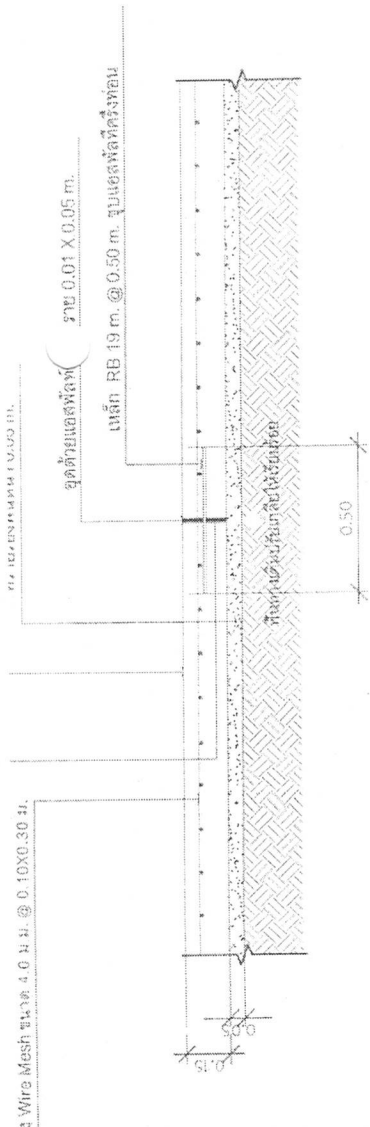

แบบขยาย (A) ขยายรอยต่อเพื่อการขยายตัว
(EXPANSION JOINT) ทุกระยะไม่เกิน 50.00 ม.




Scale 1:25

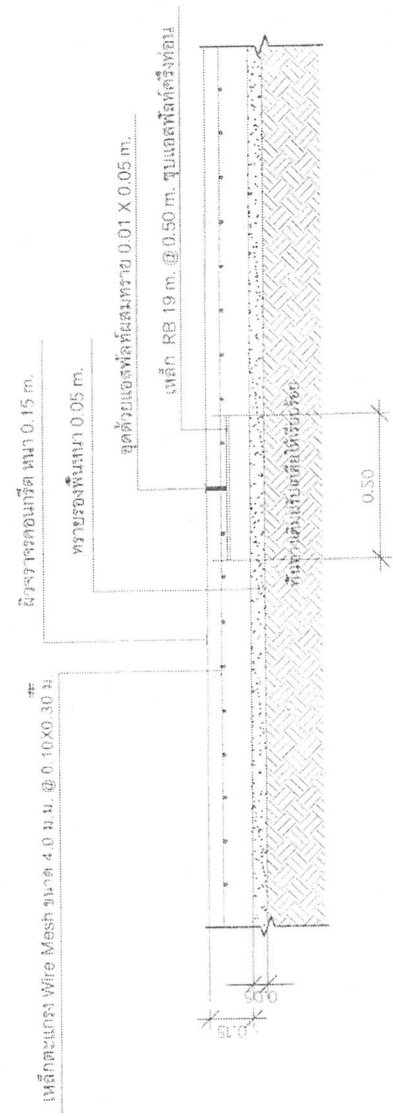

แบบขยาย (B) ขยายรอยต่อเพื่อการหดตัว
(CONSTRUCTION JOINT and CONTRACTION JOINT) ทุกระยะไม่เกิน 10.00 ม.



Scale 1:25

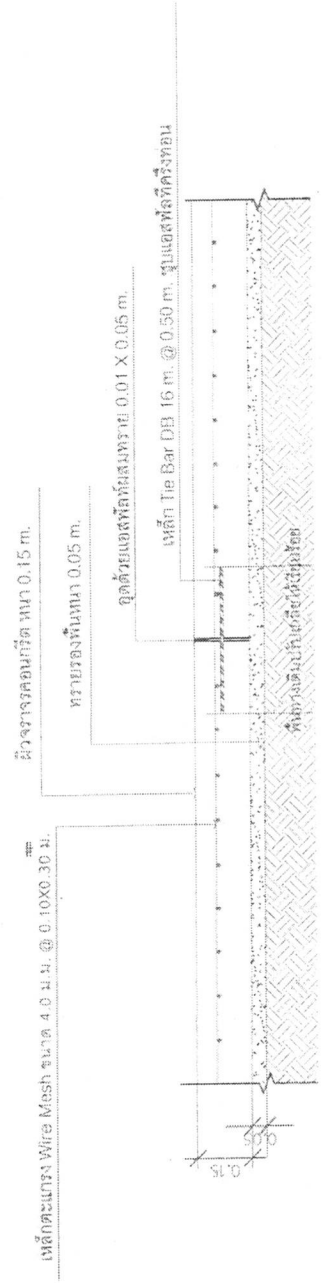

โครงการก่อสร้างขององค์การบริหารส่วนตำบลมะเริง

โทร 044-220-426

โครงการก่อสร้าง	คณะกรรมการตรวจสอบพัสดุ
ปริมาณงาน	1.....
ผู้รับจ้าง (ชื่อ ที่อยู่ หมายเลขโทรศัพท์.....)	2.....
วันเริ่มต้น วันสิ้นสุด รวม	3.....
ราคากลางค่าก่อสร้าง	4.....
วงเงินค่าก่อสร้างที่ตกลงนามในสัญญาจ้าง	5.....
ผู้ควบคุมงาน 1	
2	

*** พบป้ายสี่เหลี่ยม ตัวหนังสือสีขาว

แบบขยายป้ายประชาสัมพันธ์


Scale

1 : 10

รายละเอียดประกอบแบบ

ตัวอักษรสูง 5 ซม.

องค์การส่งเสริมวัฒนธรรม

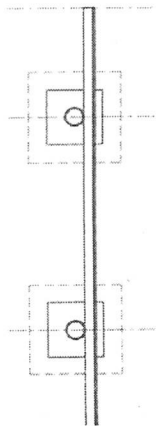

งบประมาณ

โครงการก่อสร้าง

ปริมาณงาน

งบประมาณ

แหล่งเงิน

วันเริ่มต้นปฏิบัติงาน

วันสิ้นสุดปฏิบัติงาน

พื้นที่ผิวทั้งหมด

ตัวอักษรสูงตามเหมาะสมกับความ

แปลน



Scale 1:20



1.20

แบบขยาย

Scale 1:20

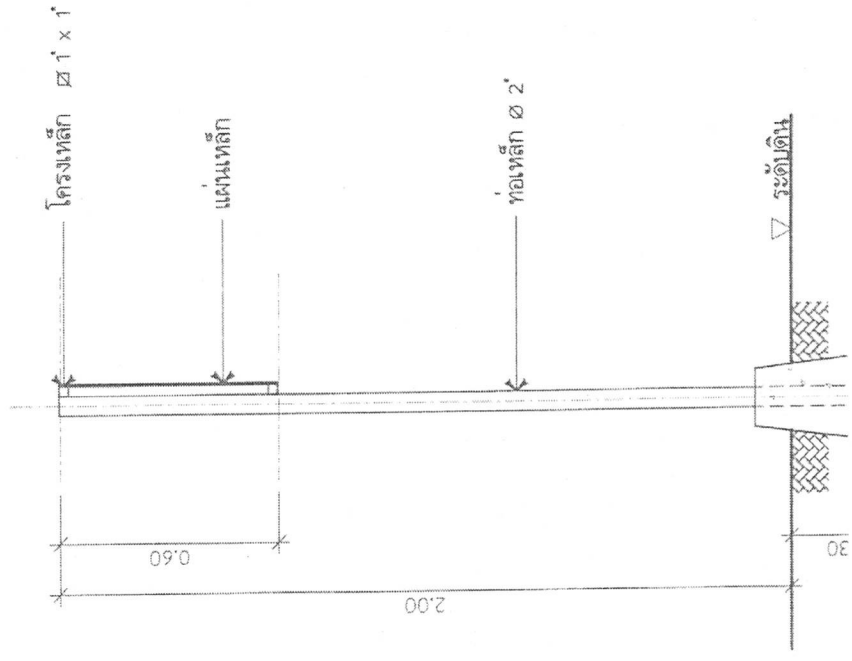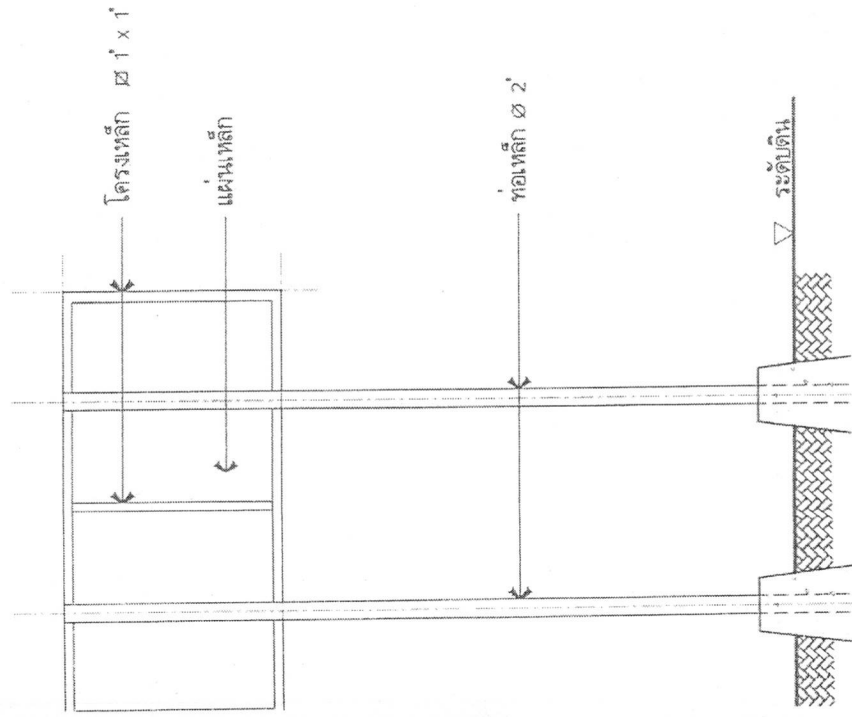

รายการประมาณราคา งานก่อสร้างทาง สะพาน และท่อเหลี่ยม

โครงการ ก่อสร้างถนน ค.ส.ล. หน่วยงานรับผิดชอบโครงการ องค์การบริหารส่วนตำบลมะเริง

สถานที่ก่อสร้าง ซอยแบ่งเขตตำบลมะเริง-พะเนา บ้านบึงสาร หมู่ที่ 5 ต.มะเริง อ.เมืองนครราชสีมา จ.นครราชสีมา แบบเลขที่ /

ขนาดโครงการ ช่วงที่ 1 ขนาดกว้าง 4.00 ม. หนา 0.15 ม. ระยะทาง 274 ม. ไหล่ทางหินคลุกอัดแน่นหนา 0.15 ม. กว้างข้างละ 0.50 ม.

ช่วงที่ 2 ขนาดกว้าง 3.00 ม. หนา 0.15 ม. ระยะทาง 85 ม. ไหล่ทางดินเดิม

ติดตั้งป้ายโครงการ 1 ป้าย

โครงการที่ 2

ที่	รายการ	หน่วย	จำนวน	ราคา ต่อหน่วย	ราคาทุน	F_N	ราคาต่อหน่วย $\times F_N$	ราคา
1	งานรื้อโครงสร้างถนนเดิม							
2	งานดิน							
	- งานขุดรื้อคันทางเดิมแล้วดทับ	ตร.ม.	1,678.85	14.27	23,957.19	1.3642	19.47	32,682.40
3	งานรองพื้นทาง							
	- งานทรายรองใต้ผิวทางคอนกรีต	ลบ.ม.	67.55	477.72	32,269.99	1.3642	651.71	44,022.71
	- งานไหล่ทาง	ลบ.ม.	44.18	666.30	29,437.13	1.3642	908.97	40,158.14
	หินคลุกบดอัดแน่น							
4	งานผิวทาง							
	- ผิวทางปอร์ตแลนด์ซีเมนต์คอนกรีต	ตร.ม.	1,351.00	383.04	517,487.04	1.3642	522.54	705,955.82
	หนา 15 ซม. เสริมเหล็ก WIRE MESH							
	- รอยต่อเพื่อขยายตามขวาง	ม.	16.00	234.45	3,751.20	1.3642	319.84	5,117.39
	(EXPANSION JOINT)							
	- รอยต่อเพื่อหดตามขวาง	ม.	323.00	115.33	37,251.59	1.3642	157.33	50,818.62
	(CONTRACTION JOINT)							

ประมาณราคาเมื่อ 22 เมษายน 2567

ผู้ประมาณราคา นายณัฐวุฒิ สีนปร์ ตำแหน่ง นายช่างโยธาปฏิบัติงาน

เพื่อค่าวัสดุ+น้ำมัน 10%

คิดเป็นเงินงบประมาณ

รวม 878,755.08

87,875.51

966,600.00

(ตัวอักษร) (เก้าแสนหกหมื่นหกพันหกร้อยบาทถ้วน)

ยอดรวมค่างานต้นทุนงานก่อสร้างทาง =

644,154.14

ค่า FACTOR F งานก่อสร้างทาง =

1.3642

(ลงชื่อ) นายช่างโยธาปฏิบัติงาน

(นายณัฐวุฒิ สีนปร์)

(ลงชื่อ) นายช่างโยธาชำนาญงาน

(นายวินัย กลสมกลาง)

(ลงชื่อ) ตรวจสอบประมาณราคา

(นายเทวินท์ โชว์วัฒนา)

ผู้อำนวยการกองช่าง

(ลงชื่อ) เห็นชอบ

(ว่าที่ ร.ต.เดชา ประจวบตะเก)

ปลัดองค์การบริหารส่วนตำบล

(ลงชื่อ) อนุมัติ


(นายสมาน กรองมะเริง)

นายกองค์การบริหารส่วนตำบลมะเริง

อย่างอื่น

ตัวเลขเป็นเกณฑ์เสมอ
 ยกร ทากัดแย้งกันถือว่าสิ่งที่ดีกว่าเป็นเกณฑ์เสมอไป ทั้งนี้
 ควบคุมงานเป็นผู้วินิจฉัยให้
 เอกราชการ แ่งงานที่จะต้องดำเนินการทั้งนั้นๆ
 จึงดีในการเปลี่ยนแปลงหรือแก้ไขเพิ่มเติม ตามความเหมาะสม

- ติดตั้งป้ายโครงการจำนวน 1 ป้าย

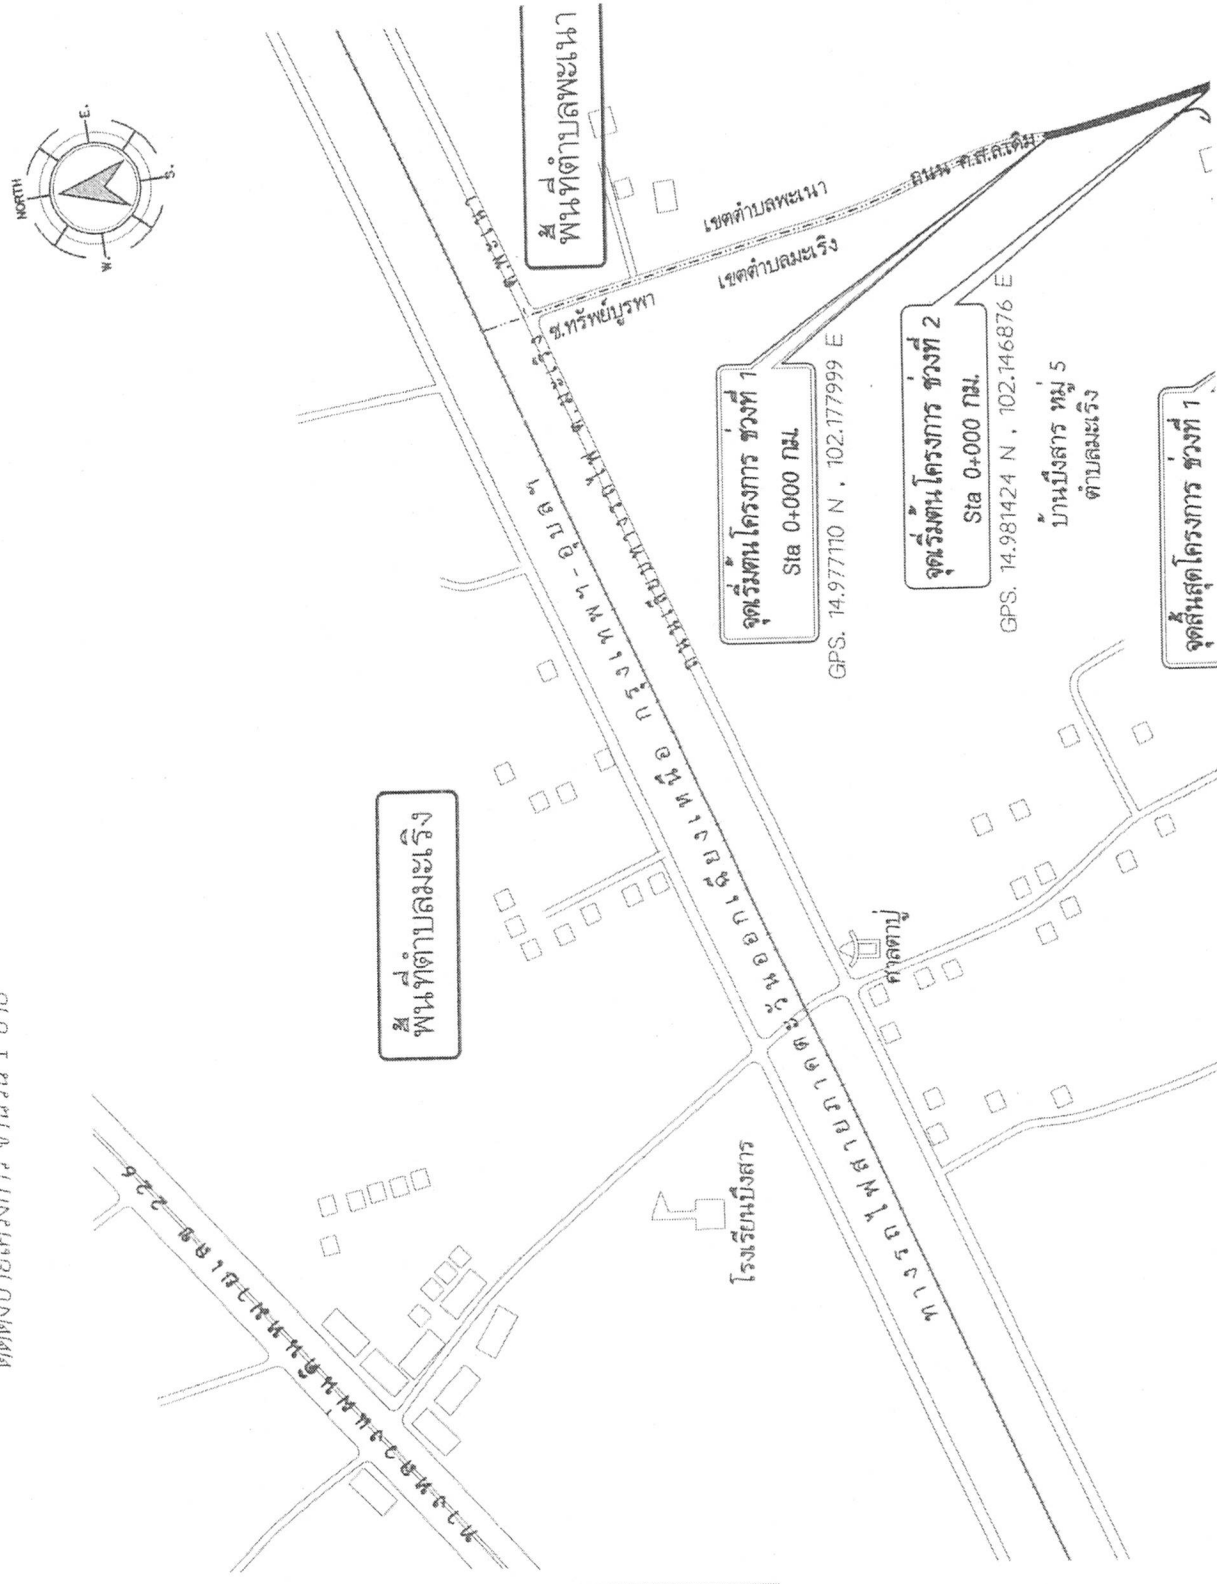

ก่อสร้างและครุภัณฑ์ ที่เป็นผลิตภัณฑ์ที่ผลิตภายในประเทศตามสัญญาจ้างก่อสร้าง (ซึ่งเป็นงานก่อสร้างที่มีวัตถุประสงค์ที่เป็นหลัก) ให้ผู้ว่าจ้างจ่ายค่าระยะเวลา รันทีเป็นงานก่อสร้างที่มีวัตถุประสงค์เป็นหลัก) และภาคผนวก 2 แผนภูมิแสดง ภาคผนวก 1 และภาคผนวก 2 (ภาคผนวก 2 แผนภูมิแสดง ภาคผนวก 1 และภาคผนวก 2)

หลังจากนั้น 60 วัน หลังจากงานในสัญญาก่อสร้าง หากผู้จ้างไม่เสนอแผนตามเวลาที่กำหนดถือว่าผู้จ้างผิดสัญญา ผู้ว่าจ้างมีสิทธิยกเลิกสัญญาได้ แผนการใช้ข้อตกลงสำหรับผู้จ้างเสนอ สามารถปรับเปลี่ยนได้ตามความ

ประสงค์ก่อสร้างฯ ซึ่งเป็นผลิตภัณฑ์ที่ผลิตในประเทศไทยไม่น้อยกว่าร้อยละ 60 ที่ผู้รับจ้างต้องแจ้งการปรับแผนให้ผู้ว่าจ้างก่อสร้างทราบก่อนดำเนินการนำวัสดุก่อสร้างฯ ตามแผน ที่รับให้มาใช้ลงหน้าอย่างน้อย 7 วัน ทั้งนี้

นางสาว อรุณรัตน์ นาค

พื้นที่ลุ่มน้ำ

จิตที่สามารถแสดงความเป็นวัสดุอันสร้างเป็นผลึกแทนตนในประเทศ เช่นตัวแครงที่ทรงไว้เหมือน พาทรราย บอดิน เป็นต้น


[illegible][illegible]

ลงชื่อ.....(ผู้สวดมนต์ด้วยตัวจริง)
(.....)

โครงการ.....

ลำดับ	รายการ	หน่วย	ปริมาณ	เหล็ก ในประเทศ	เหล็ก ต่างประเทศ
1					
2					
3					
4					
5					
6					
อัตรา (ร้อยละ)					


ลงชื่อ.....(ผู้สวดมนต์ด้วยตัวจริง)
(.....)

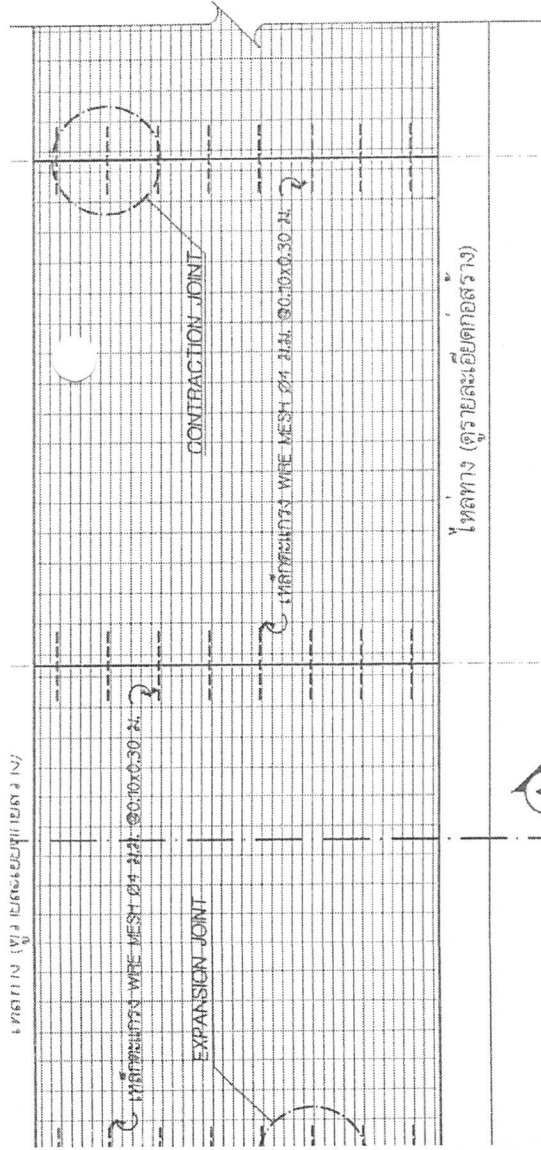

ไหล่ทาง (ดูรายละเอียดก่อสร้าง)

แปลนแสดงการเสริมเหล็ก

1:75

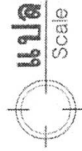

ความกว้างผิวจราจร

ทรายรองพื้นหนา 0.05 ม.


ผิวจราจร ค.ส.ล. หนา 0.15 ม.

ดินเดิมปรับระดับถมและบดอัดแน่น 95% STANDARD PROCTOR DENSITY

0.10x0.30 ม. ทรายรองพื้นหนา 0.05 ม.

1 0.15 ม. วัสดุการยัดต่อ JOINT SEALER 0.025x0.025 ม.

↓ 0.15 ม. DOWEL BAR RB19 ยาว 0.50 ม. ๑0.50 ม.

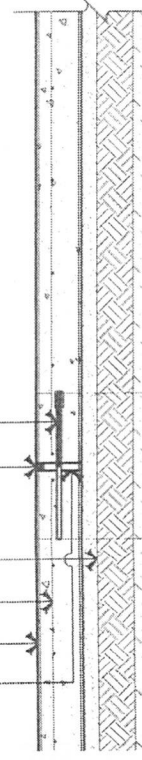

2. ให้ใช้เหล็กตะแกรง WIRE MESH ขนาด 4.0 มม. @ 0.10x0.30 ม.

3. การทำผิวหน้าให้เรียบ ให้ทำโดยการลากแรงกวาดจากขอบข้างหนึ่งไปยังขอบอีกข้างหนึ่ง อย่างสม่ำเสมอเพื่อให้เสมอกันโดยจะต้องลึกไม่ เกิน 2 มม.

4. ให้ใช้น้ำยาบ่มคอนกรีต หรือกระสอบปูนบ่มคอนกรีตไม่น้อยกว่า 7 วัน

5. ในการเทคอนกรีต ให้ผู้รับจ้างจัดเตรียมเครื่องมือและอุปกรณ์ให้พร้อมก่อนดำเนินการก่อสร้าง ผิวจราจรคอนกรีต ให้ใช้คอนกรีตที่มีกำลังอัดประลัยของแท่งคอนกรีตตัวอย่างรูปลูกบาศก์ ขนาด 15x15x15 ซม. อายุ 28 วัน ไม่น้อยกว่า 240 กก./ตร.ซม. หากต้องการตรวจรับงานก่อนอายุ คอนกรีตครบ 28 วัน จะต้องมีการทดสอบกำลังอัดประลัยของแท่งคอนกรีตที่มีอายุไม่น้อยกว่า 7 วัน และผลทดสอบกำลังอัดประลัยของแท่งคอนกรีตต้องไม่น้อยกว่า 240 กก./ตร.ซม.


และรับรองผลการทดสอบจากหน่วยงานราชการ

ในการทดสอบตัวอย่างแท่งคอนกรีต ผู้ว่าจ้างจะเป็นผู้ส่งไปทดสอบโดยผู้รับจ้างจะเป็น ผู้ออกค่าใช้จ่ายในการทดสอบ ทั้งสิ้น

ไหล่ทาง

ไหล่ทางหนา 0.15 ม. (วัสดุและความหนาตามรายละเอียดก่อสร้าง)

กรณีไม่มีไหล่ทางให้แต่งดินปรับ SIDE SLOPE จากระดับผิวจราจรถึงดินเดิม

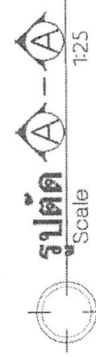


1:25

ผิวจราจร ค.ส.ล. หนา 0.15 ม.

เหล็กตะแกรง WIRE MESH 4 มม. ๑0.10x๐.30 ม. #

กรณีเป็น CONTRACTION JOINT รอยต่อจะไม่ตัดขาด

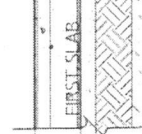

โครงการก่อสร้างขององค์การบริหารส่วนตำบลมะเริง

โทร. 0-4422-0426

โครงการก่อสร้าง	คณะกรรมการตรวจรับพัสดุ
ปริมาณงาน	1.
ผู้รับจ้าง (ชื่อ ที่อยู่ โทรศัพท์)	2.
วันเริ่มต้นสัญญา วันสิ้นสุดสัญญา รวม วัน	3.
ราคากลางค่าก่อสร้าง	4.
วงเงินค่าก่อสร้างที่ได้ลงนามในสัญญาจ้าง	5.
ผู้ควบคุมงาน 1.	
2.	

*** หน่วยงานที่เกี่ยวข้อง

แบบขยายรายละเอียด



Scale

1 : 10



องค์การบริหารส่วนตำบลมะขามเรัง

งบประมาณปี ๒๕๖๓

โครงการก่อสร้าง.....

ปริมาณงาน.....

งบประมาณ.....บาท

แหล่งเงิน.....

วันเริ่มต้นประกันสัญญา.....

วันสิ้นสุดประกันสัญญา.....

๐.๖๐

แปลน



Scale



1:20

แบบขยายปาย



Scale

1:20

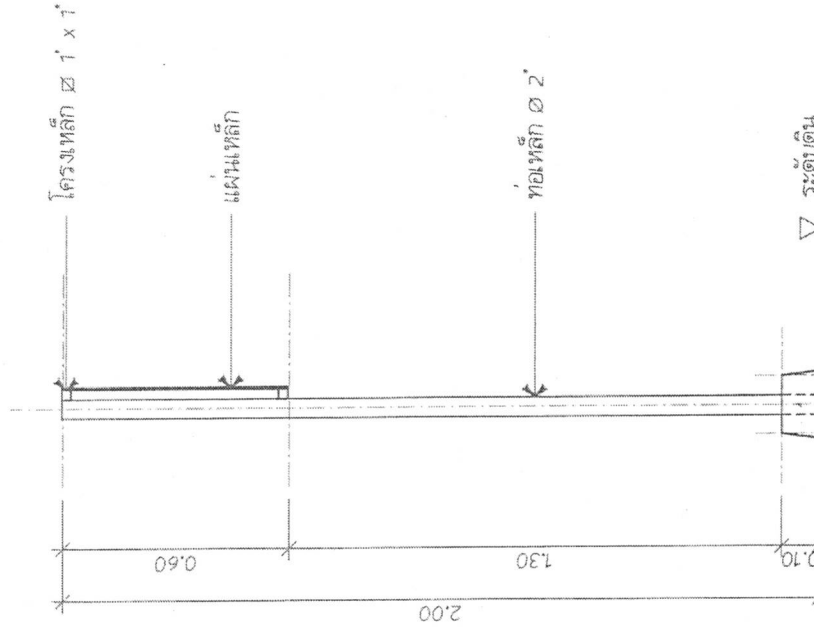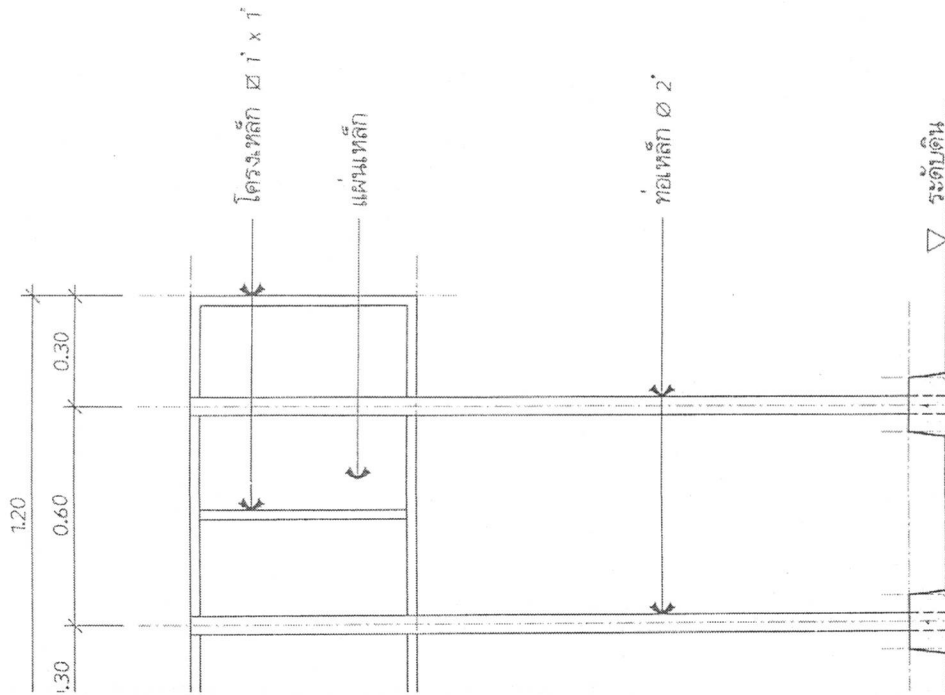

ตัวอักษรสูงอย่างน้อย 5 ซม.

พื้นป้ายสีฟ้าตัวหนังสือสีขาว

ตัวอักษรสูงตามความเหมาะสมกับข้อความ

ขอบสีขาว 2 ซม.

[illegible]